


# Hart van Heusdenhout

A : huidige situatie

schaal 1:1500

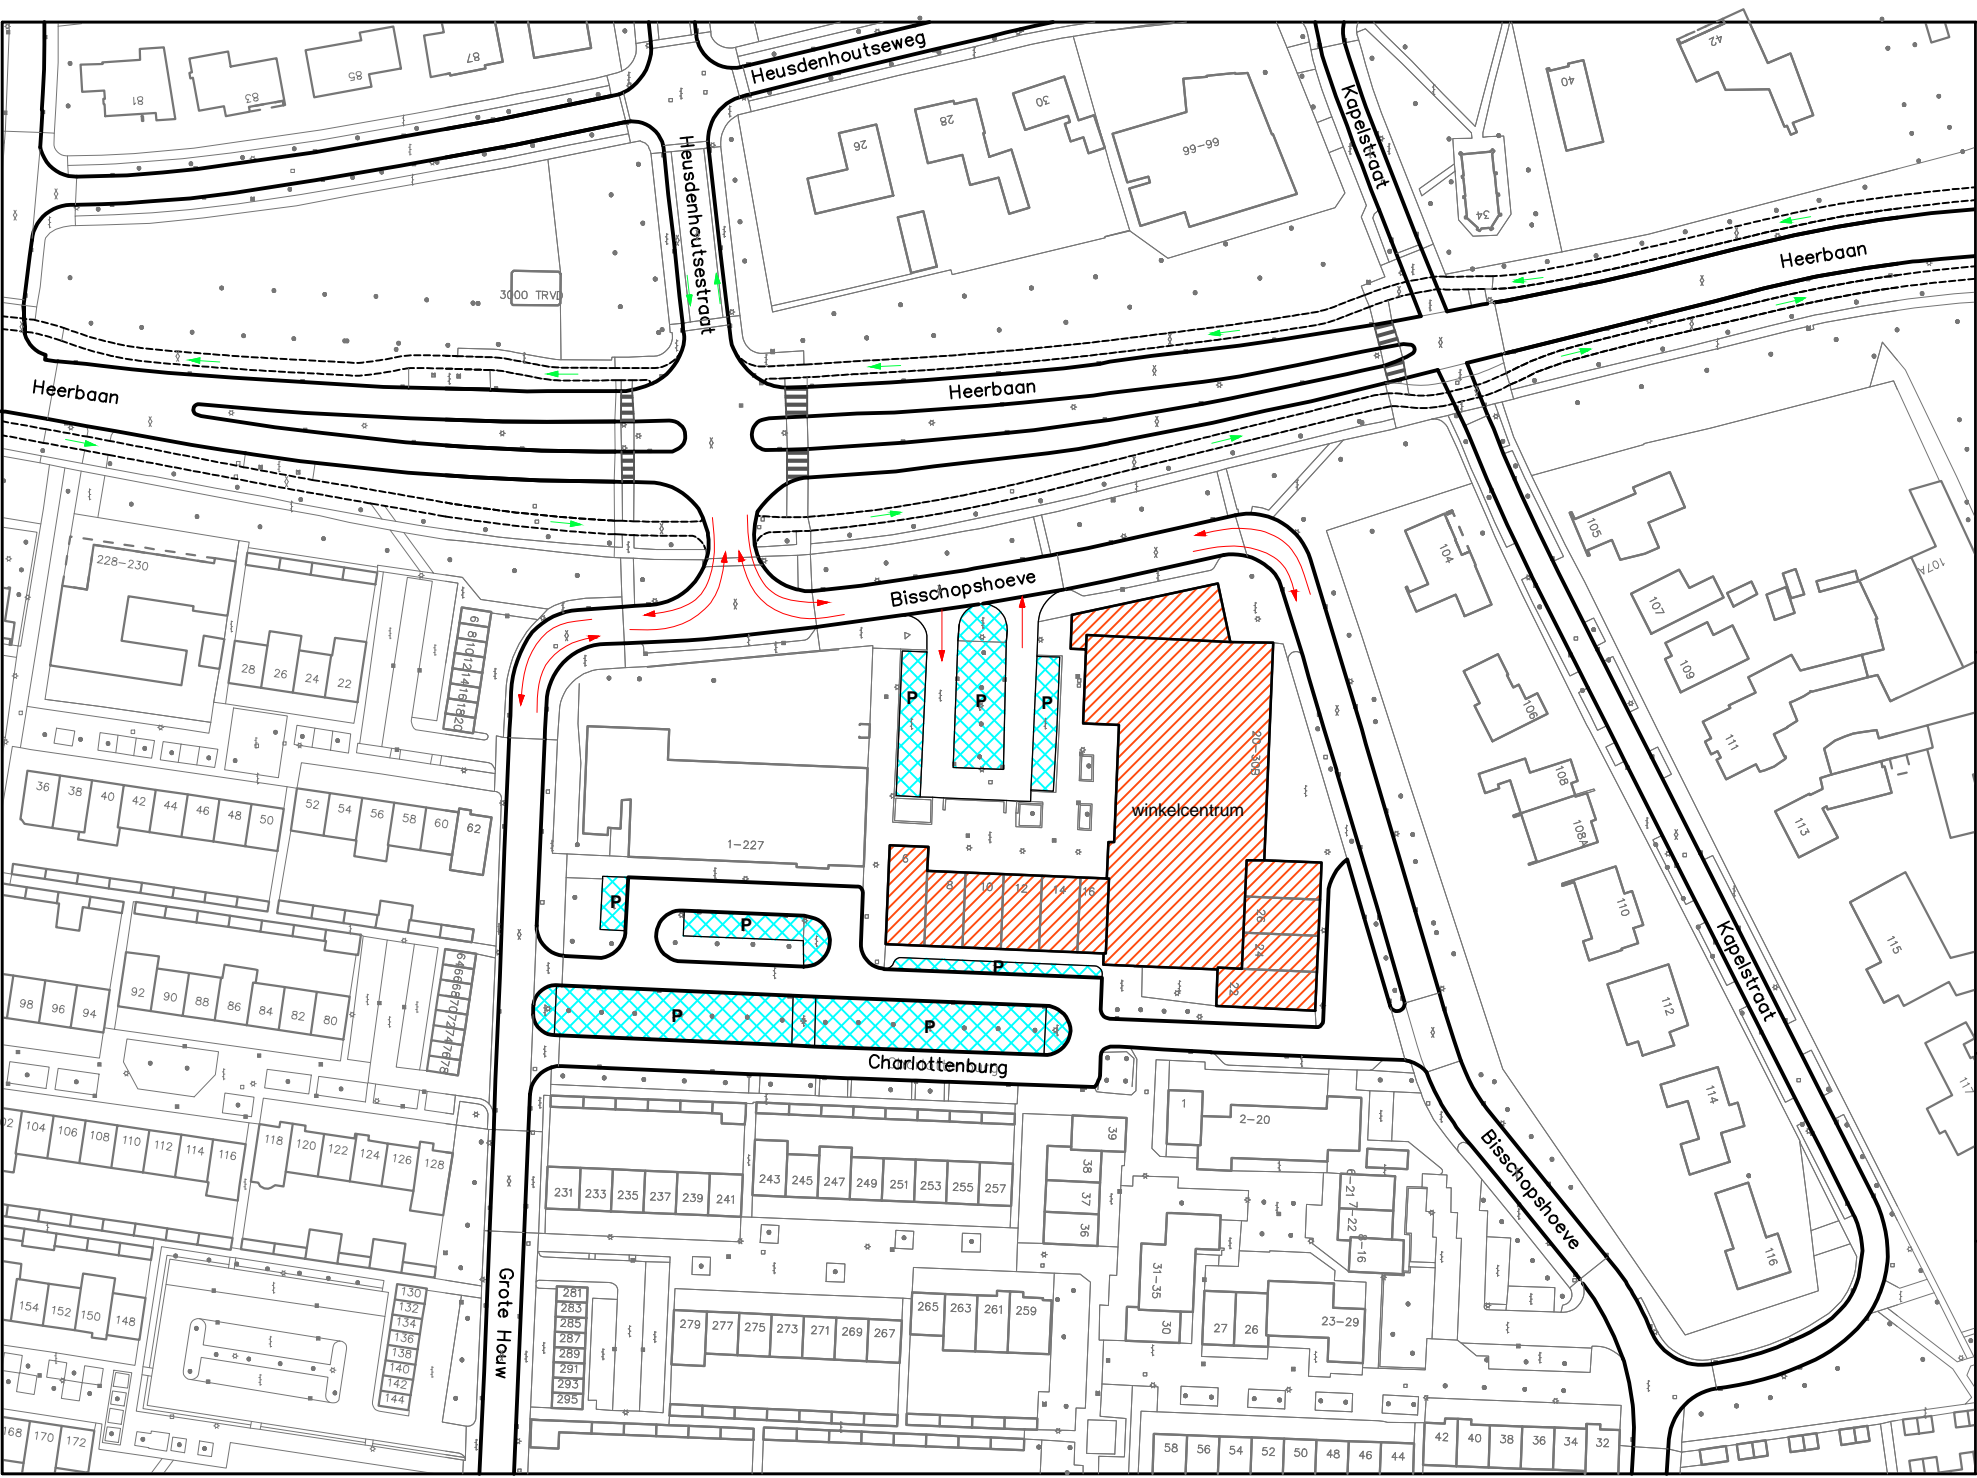

alle maten in het werk te controleren / wij zijn niet verantwoordelijk voor maatverschillen en of ontbrekende onderdelen welke de bouw completeren