


# Hart van Heusdenhout

B : voorstel gemeente

Schaal 1:1500

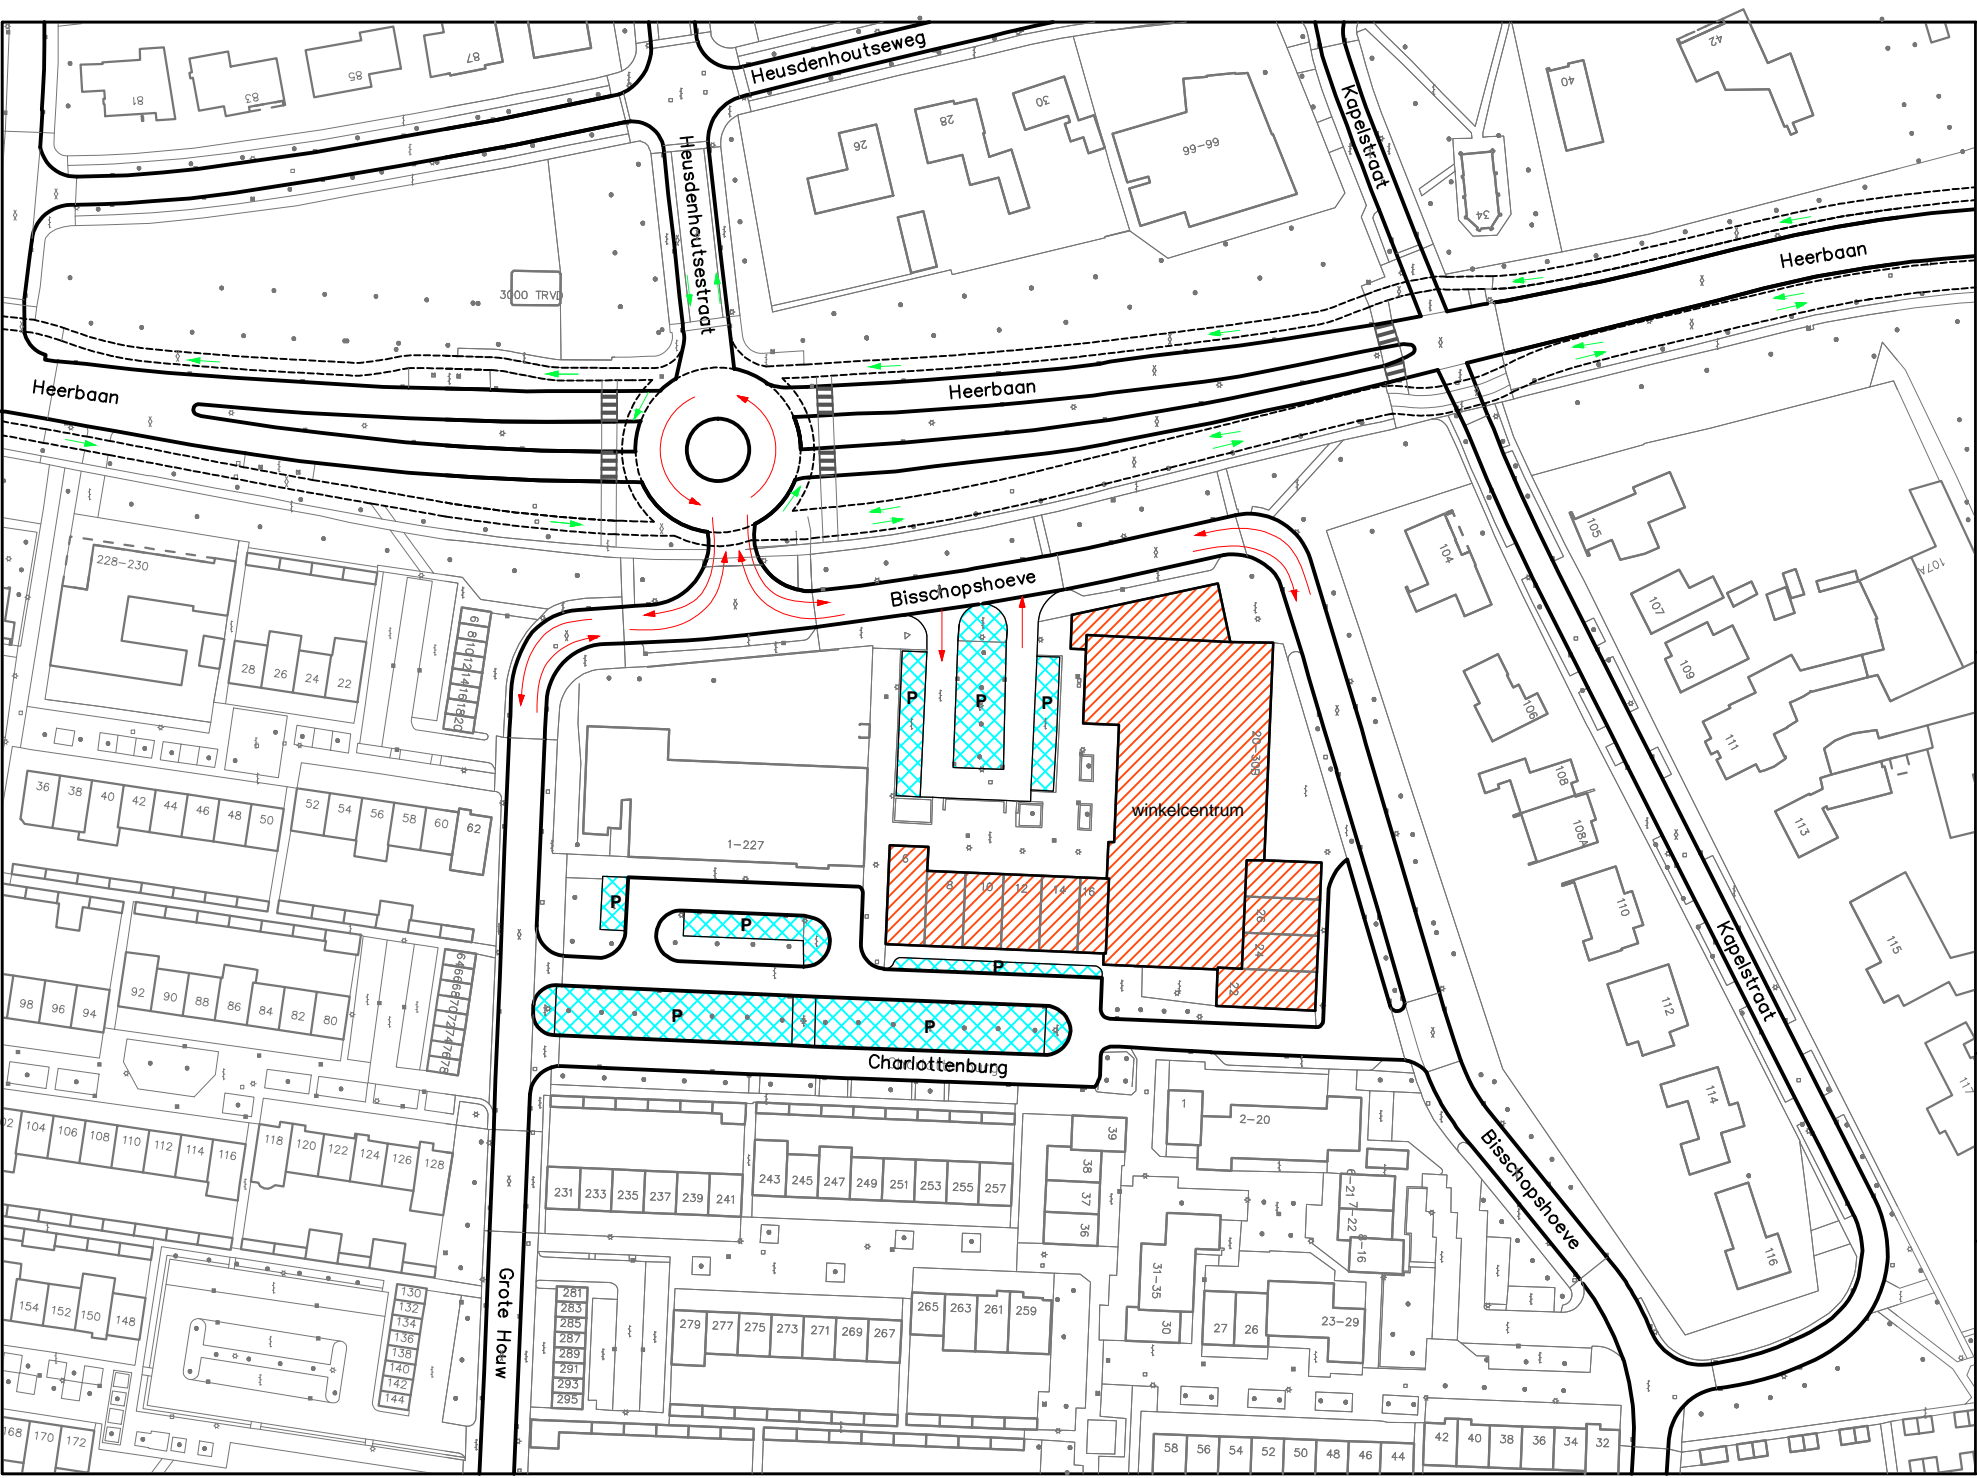

alle maten in het werk te controleren / wij zijn niet verantwoordelijk voor maatverschillen en of ontbrekende onderdelen welke de bouw completeren