


# Hart van Heusdenhout

C : voorstel wijkraad

Schaal 1:1500

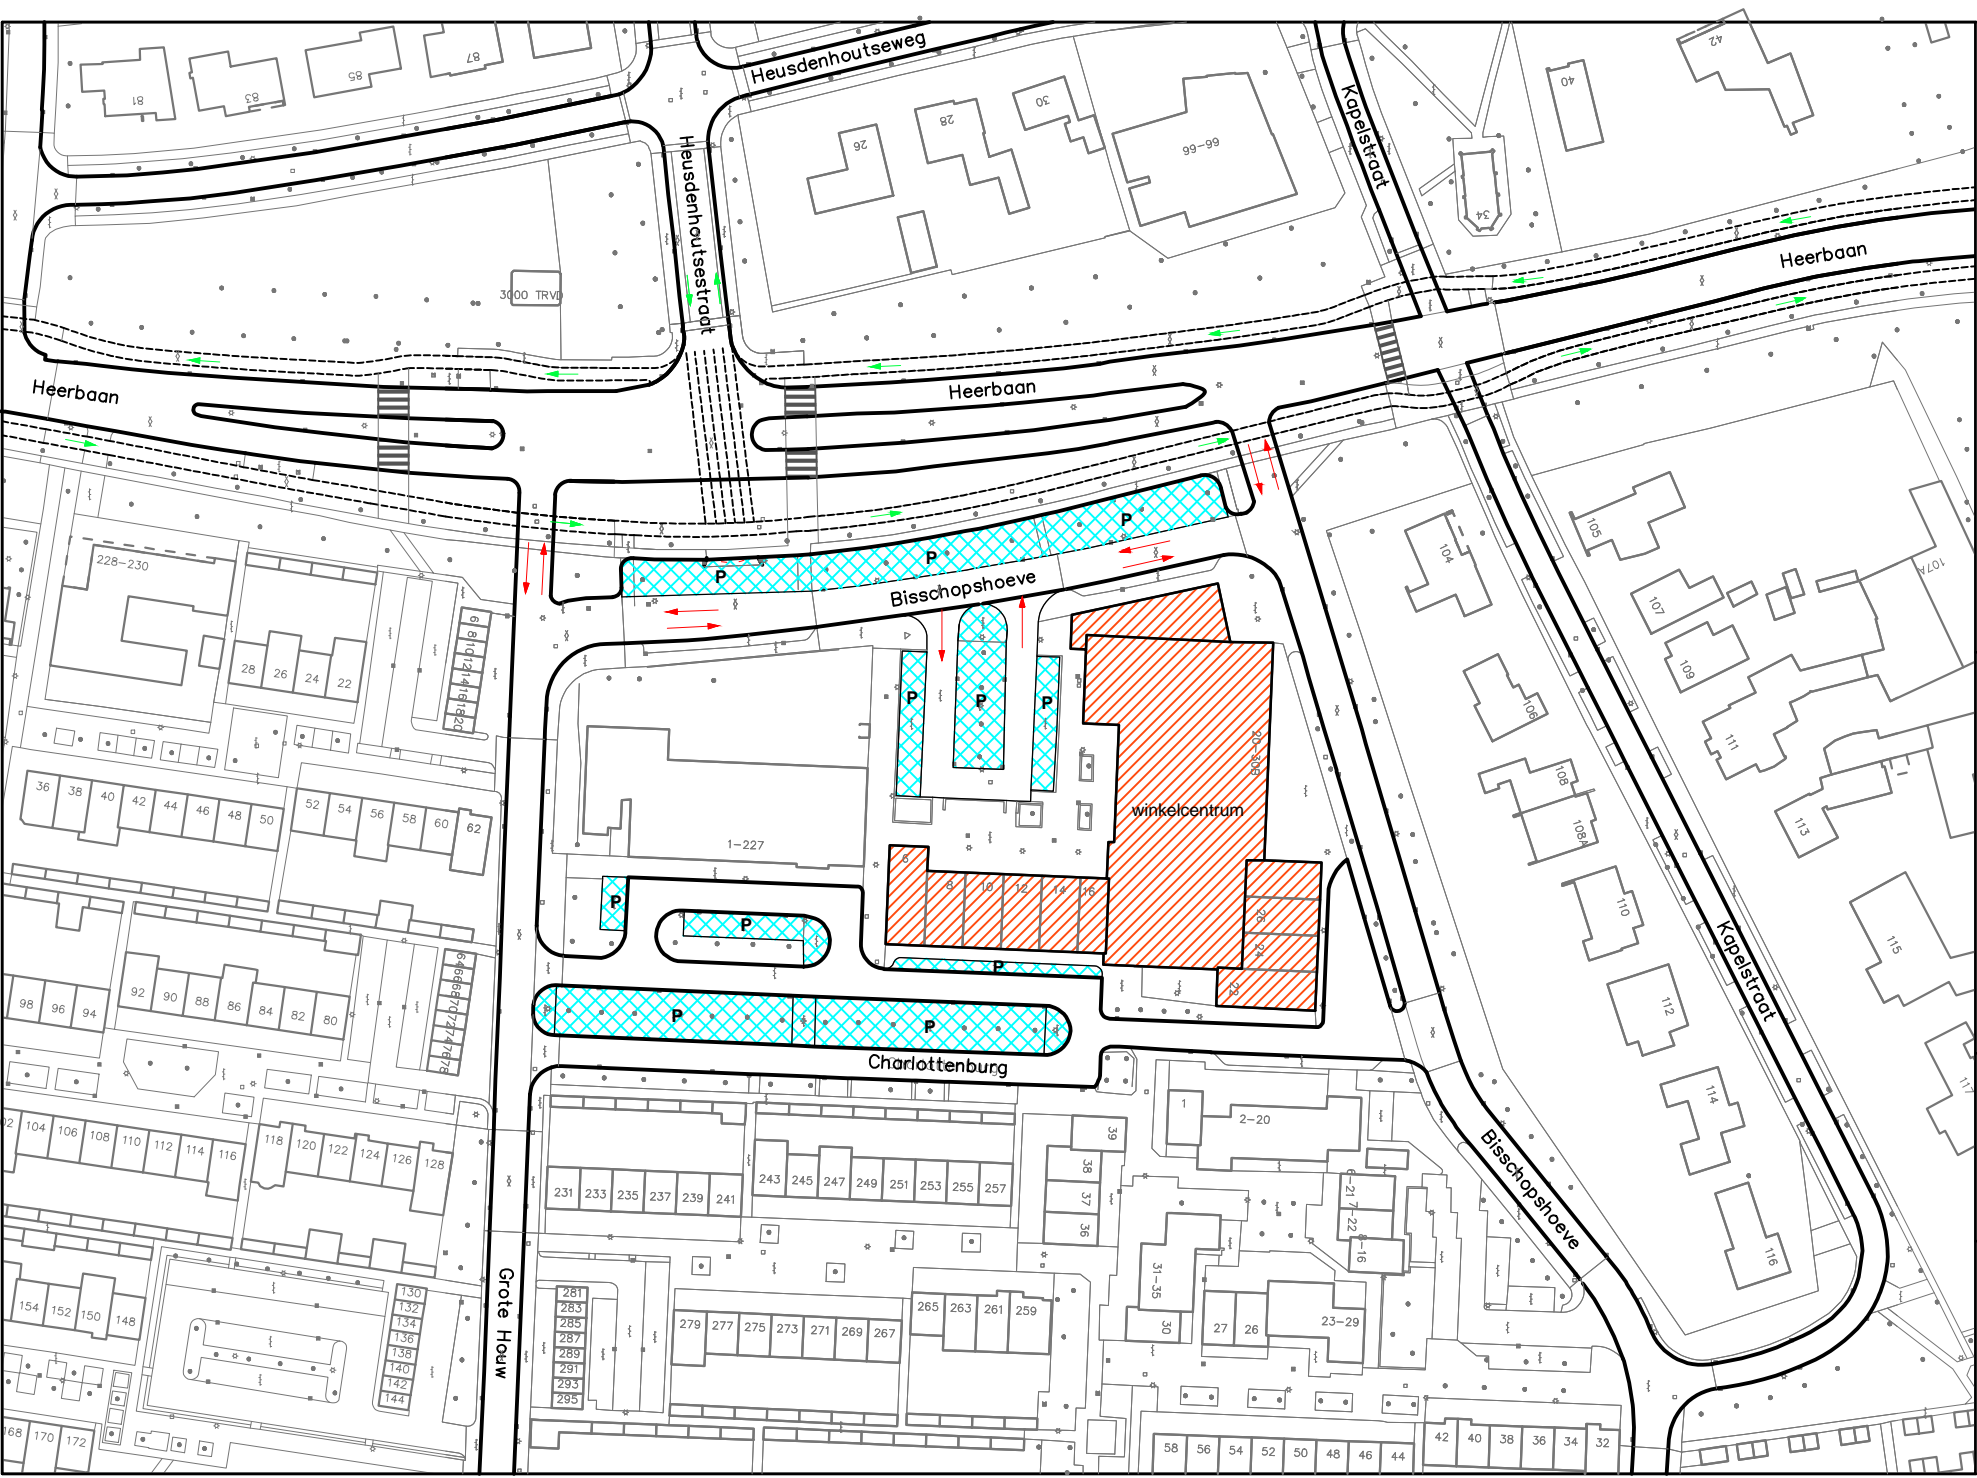

alle maten in het werk te controleren / wij zijn niet verantwoordelijk voor maatverschillen en of ontbrekende onderdelen welke de bouw compleren